


BYT 5.03

Podlažie:
5. NP

Plocha bytu: *
72,40 m²

Počet izieb:
3

Zoznam miestností

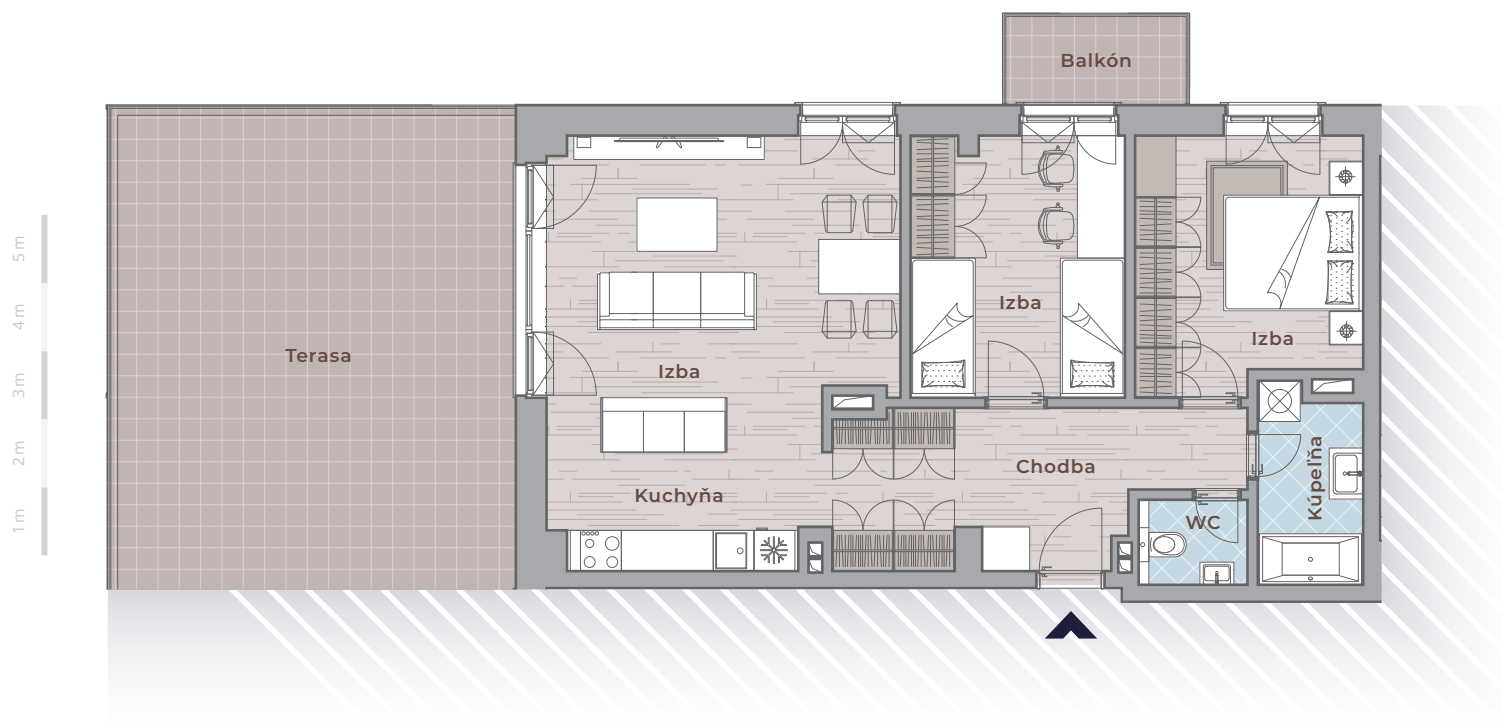

Chodba	12,20
WC	2,00
Kúpeľňa	4,40
Izba	12,20
Izba	12,00
Izba	19,70
Kuchyňa	9,90
Balkón	4,10
Terasa	46,90

Poznámka: k bytu patrí pivnica o výmere 1,20 m². * V ploche bytu nie je započítaná plocha balkóna a terasy.


Poschodie



Pôdorys podlažia



Orientácia bytu

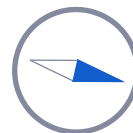

Kontaktujte nás

Boris BARBORÍK realitný maklér
barborik@residence-real.sk
Tel.: +421 903 308 042