


# BYT 5.08

Podlažie:  
**5. NP**

Plocha bytu: \*  
**72,40 m<sup>2</sup>**

Počet izieb:  
**3**

## Zoznam miestností

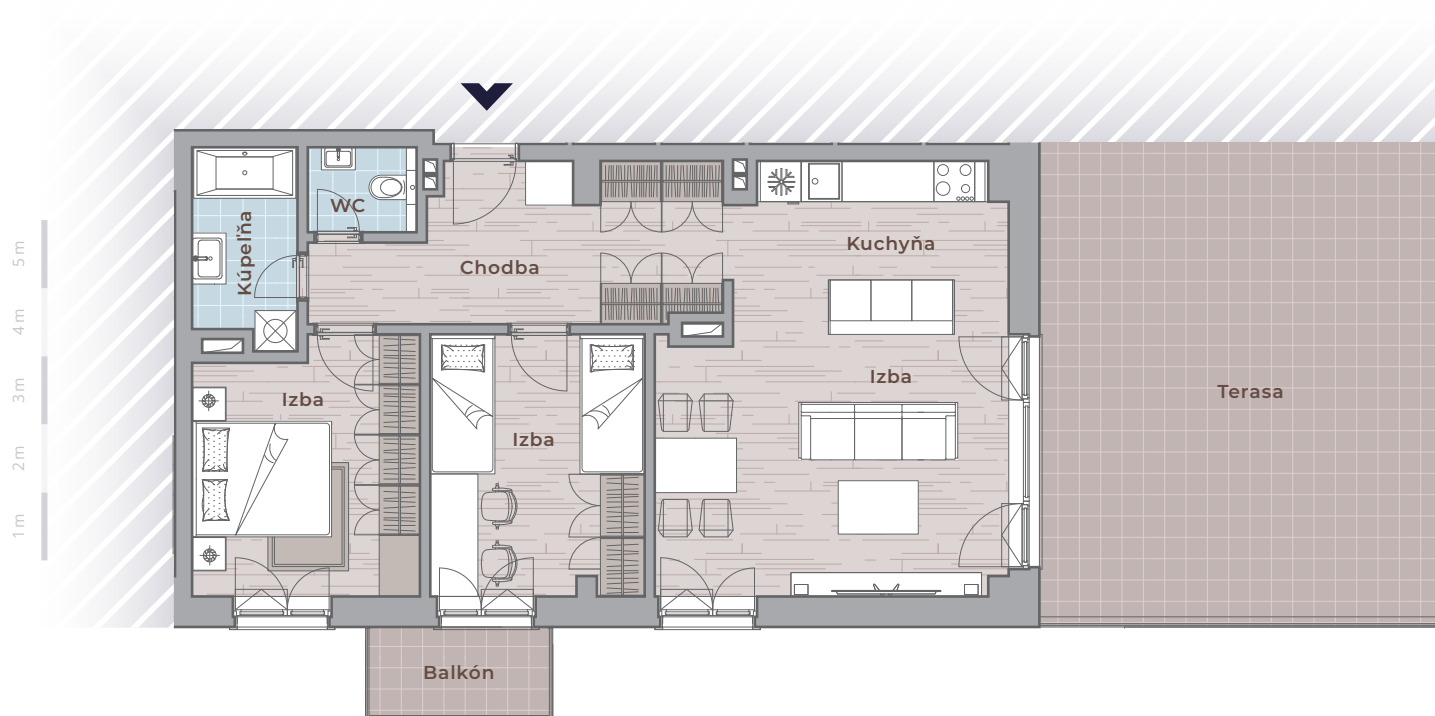

Chodba	12,20
WC	2,00
Kúpeľňa	4,40
Izba	12,20
Izba	12,00
Izba	19,70
Kuchyňa	9,90
Balkón	4,10
Terasa	46,90

*Poznámka: k bytu patrí pivnica o výmere 1,20 m<sup>2</sup>. \*V ploche bytu nie je započítaná plocha balkóna a terasy.*


Poschodie



Pôdorys podlažia



Orientácia bytu

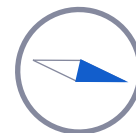

## Kontaktujte nás

**Boris BARBORÍK** realitný maklér  
barborik@residence-real.sk  
Tel.: +421 903 308 042